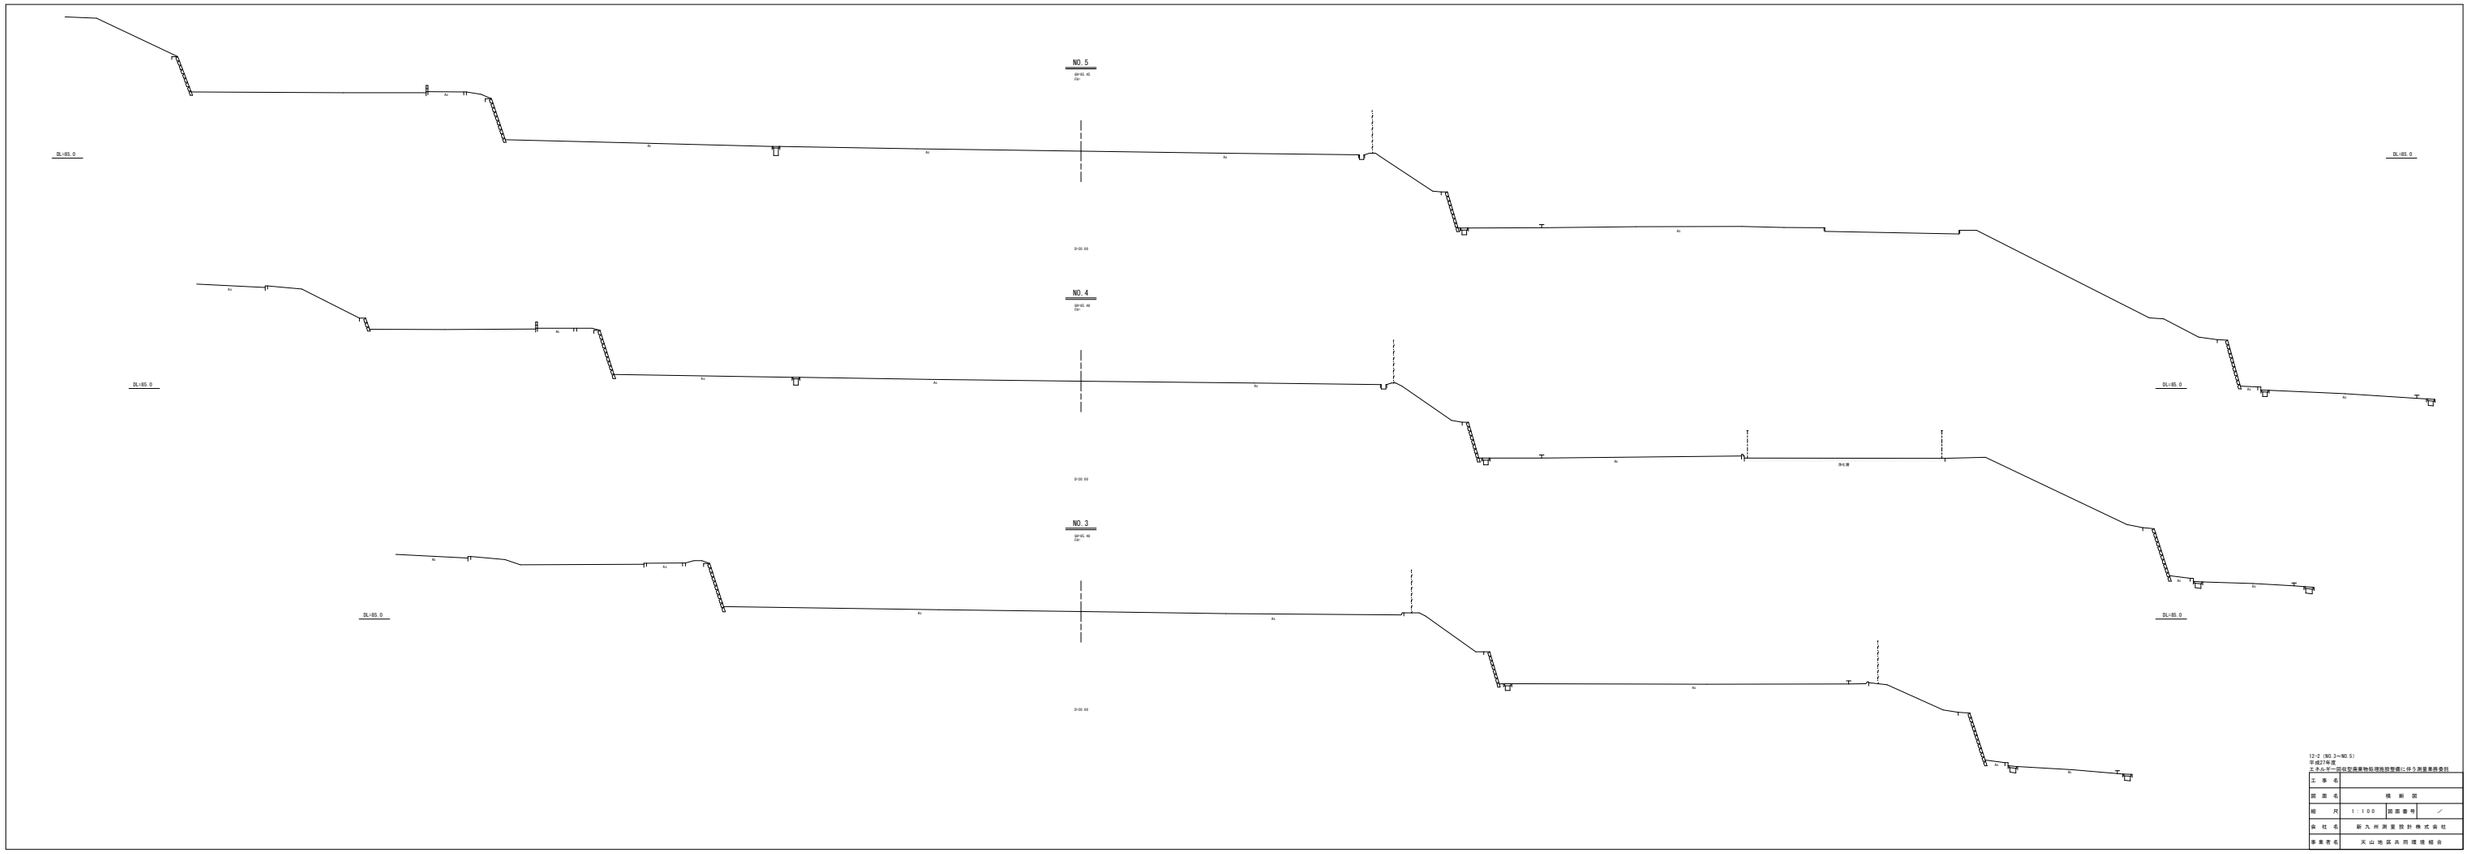添付資料4-4　横断図NO.3～NO.5