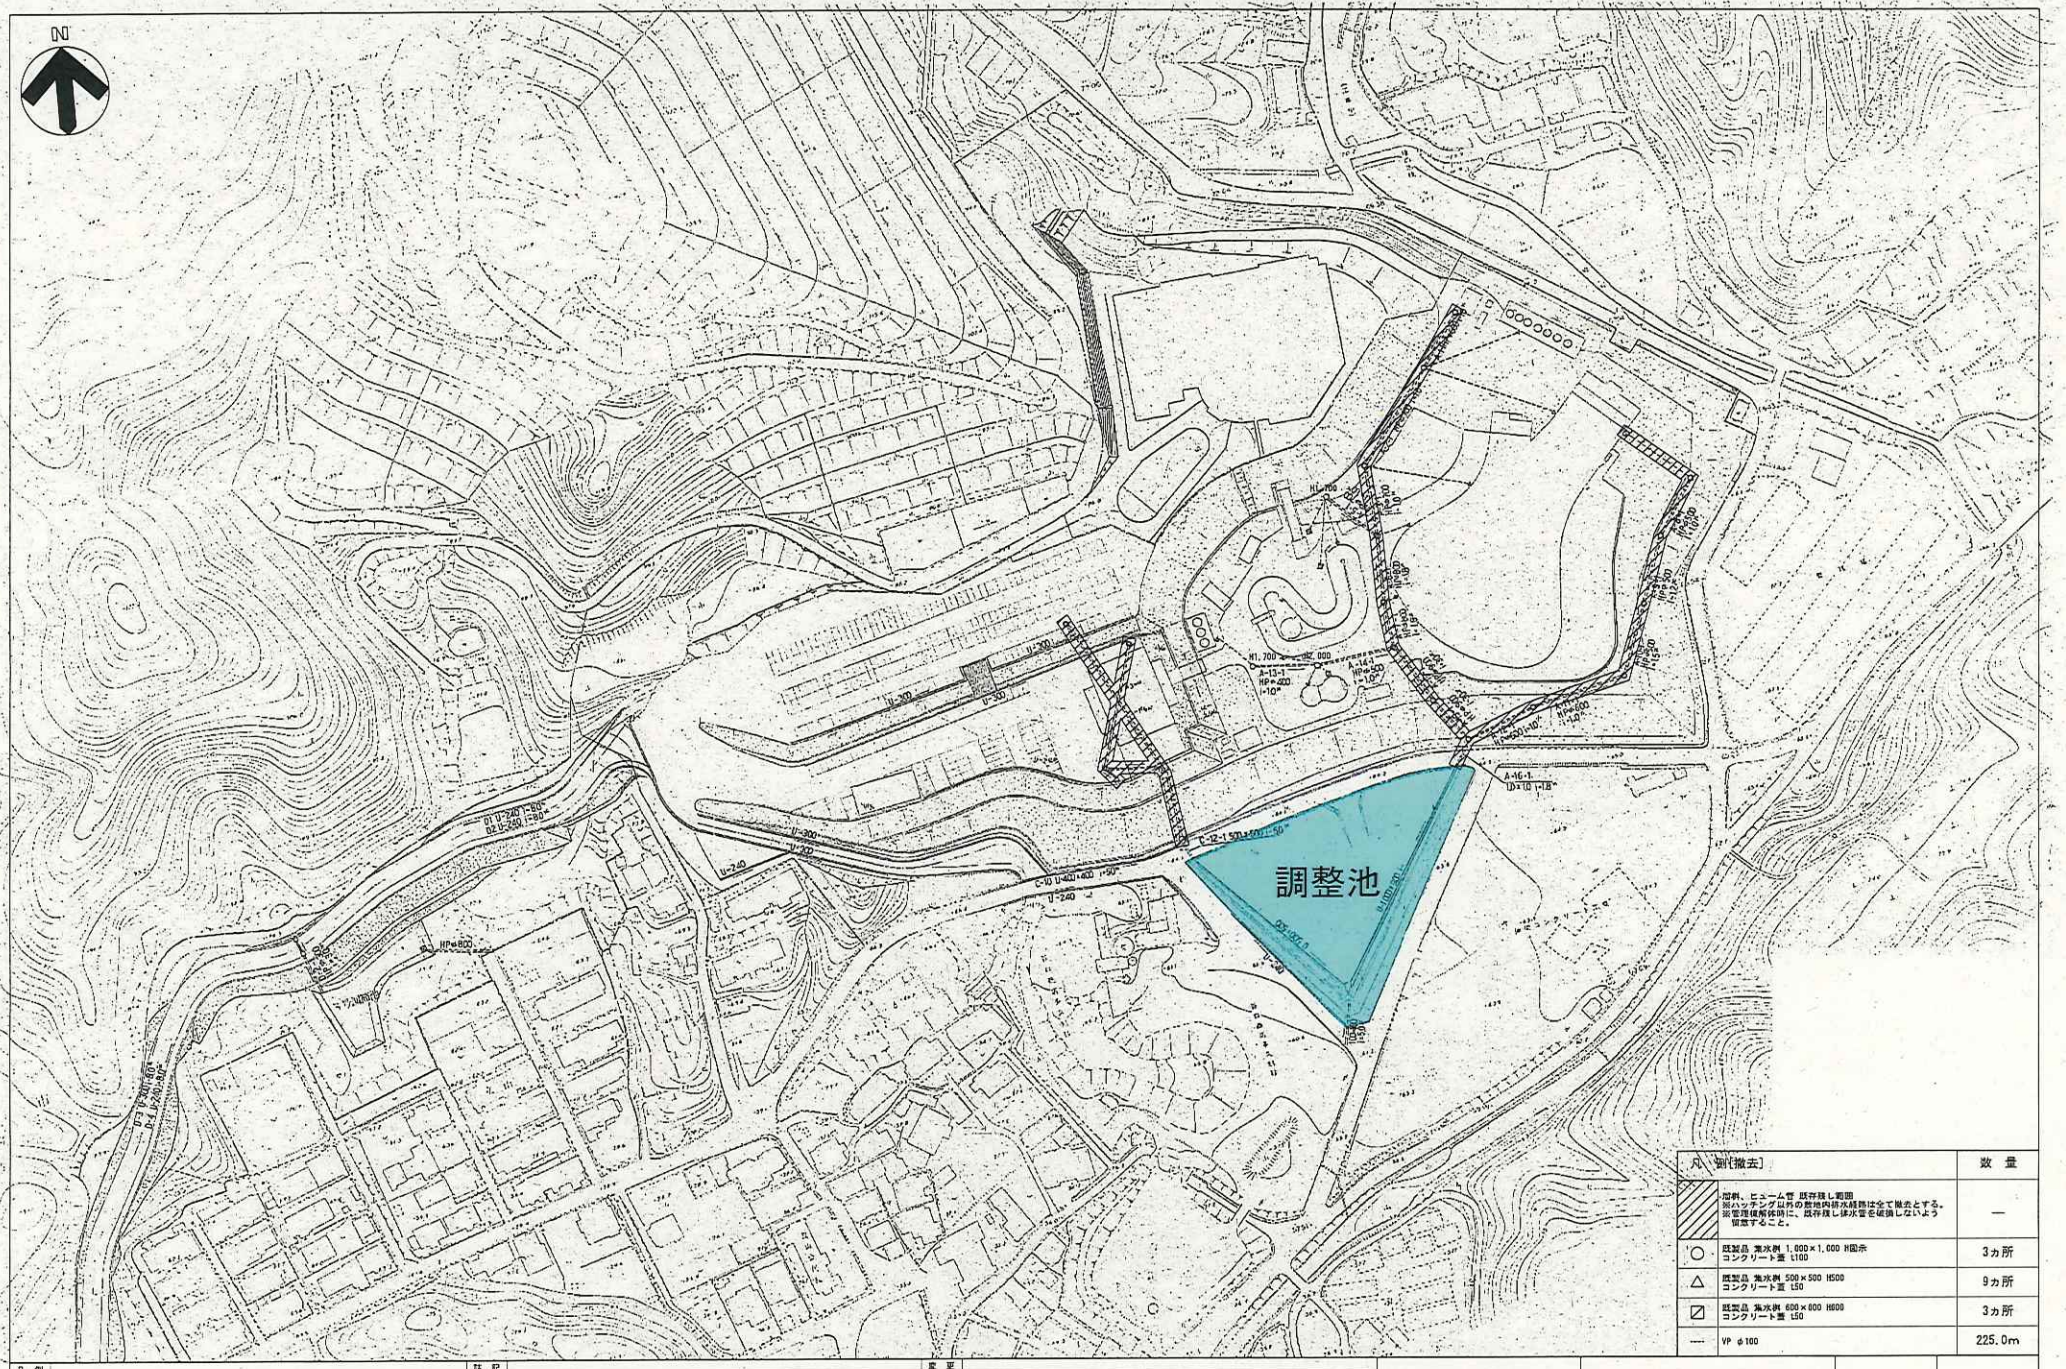

凡例[撤去]		数量
	舗装、ヒューム管 既存残し範囲 ※ハッチング以外の敷地内経光経路は全て撤去とする。 ※管理後解体時に、既存残し排水管を破損しないよう留意すること。	—
○	既製品 集水桝 1,000×1,000 H図示 コンクリート蓋 L100	3ヵ所
△	既製品 集水桝 500×500 H500 コンクリート蓋 L50	9ヵ所
▨	既製品 集水桝 600×600 H600 コンクリート蓋 L50	3ヵ所
----	VP φ100	225.0m

凡例	註記	変更