


添付資料4-3 横断図N0.0～N0.2

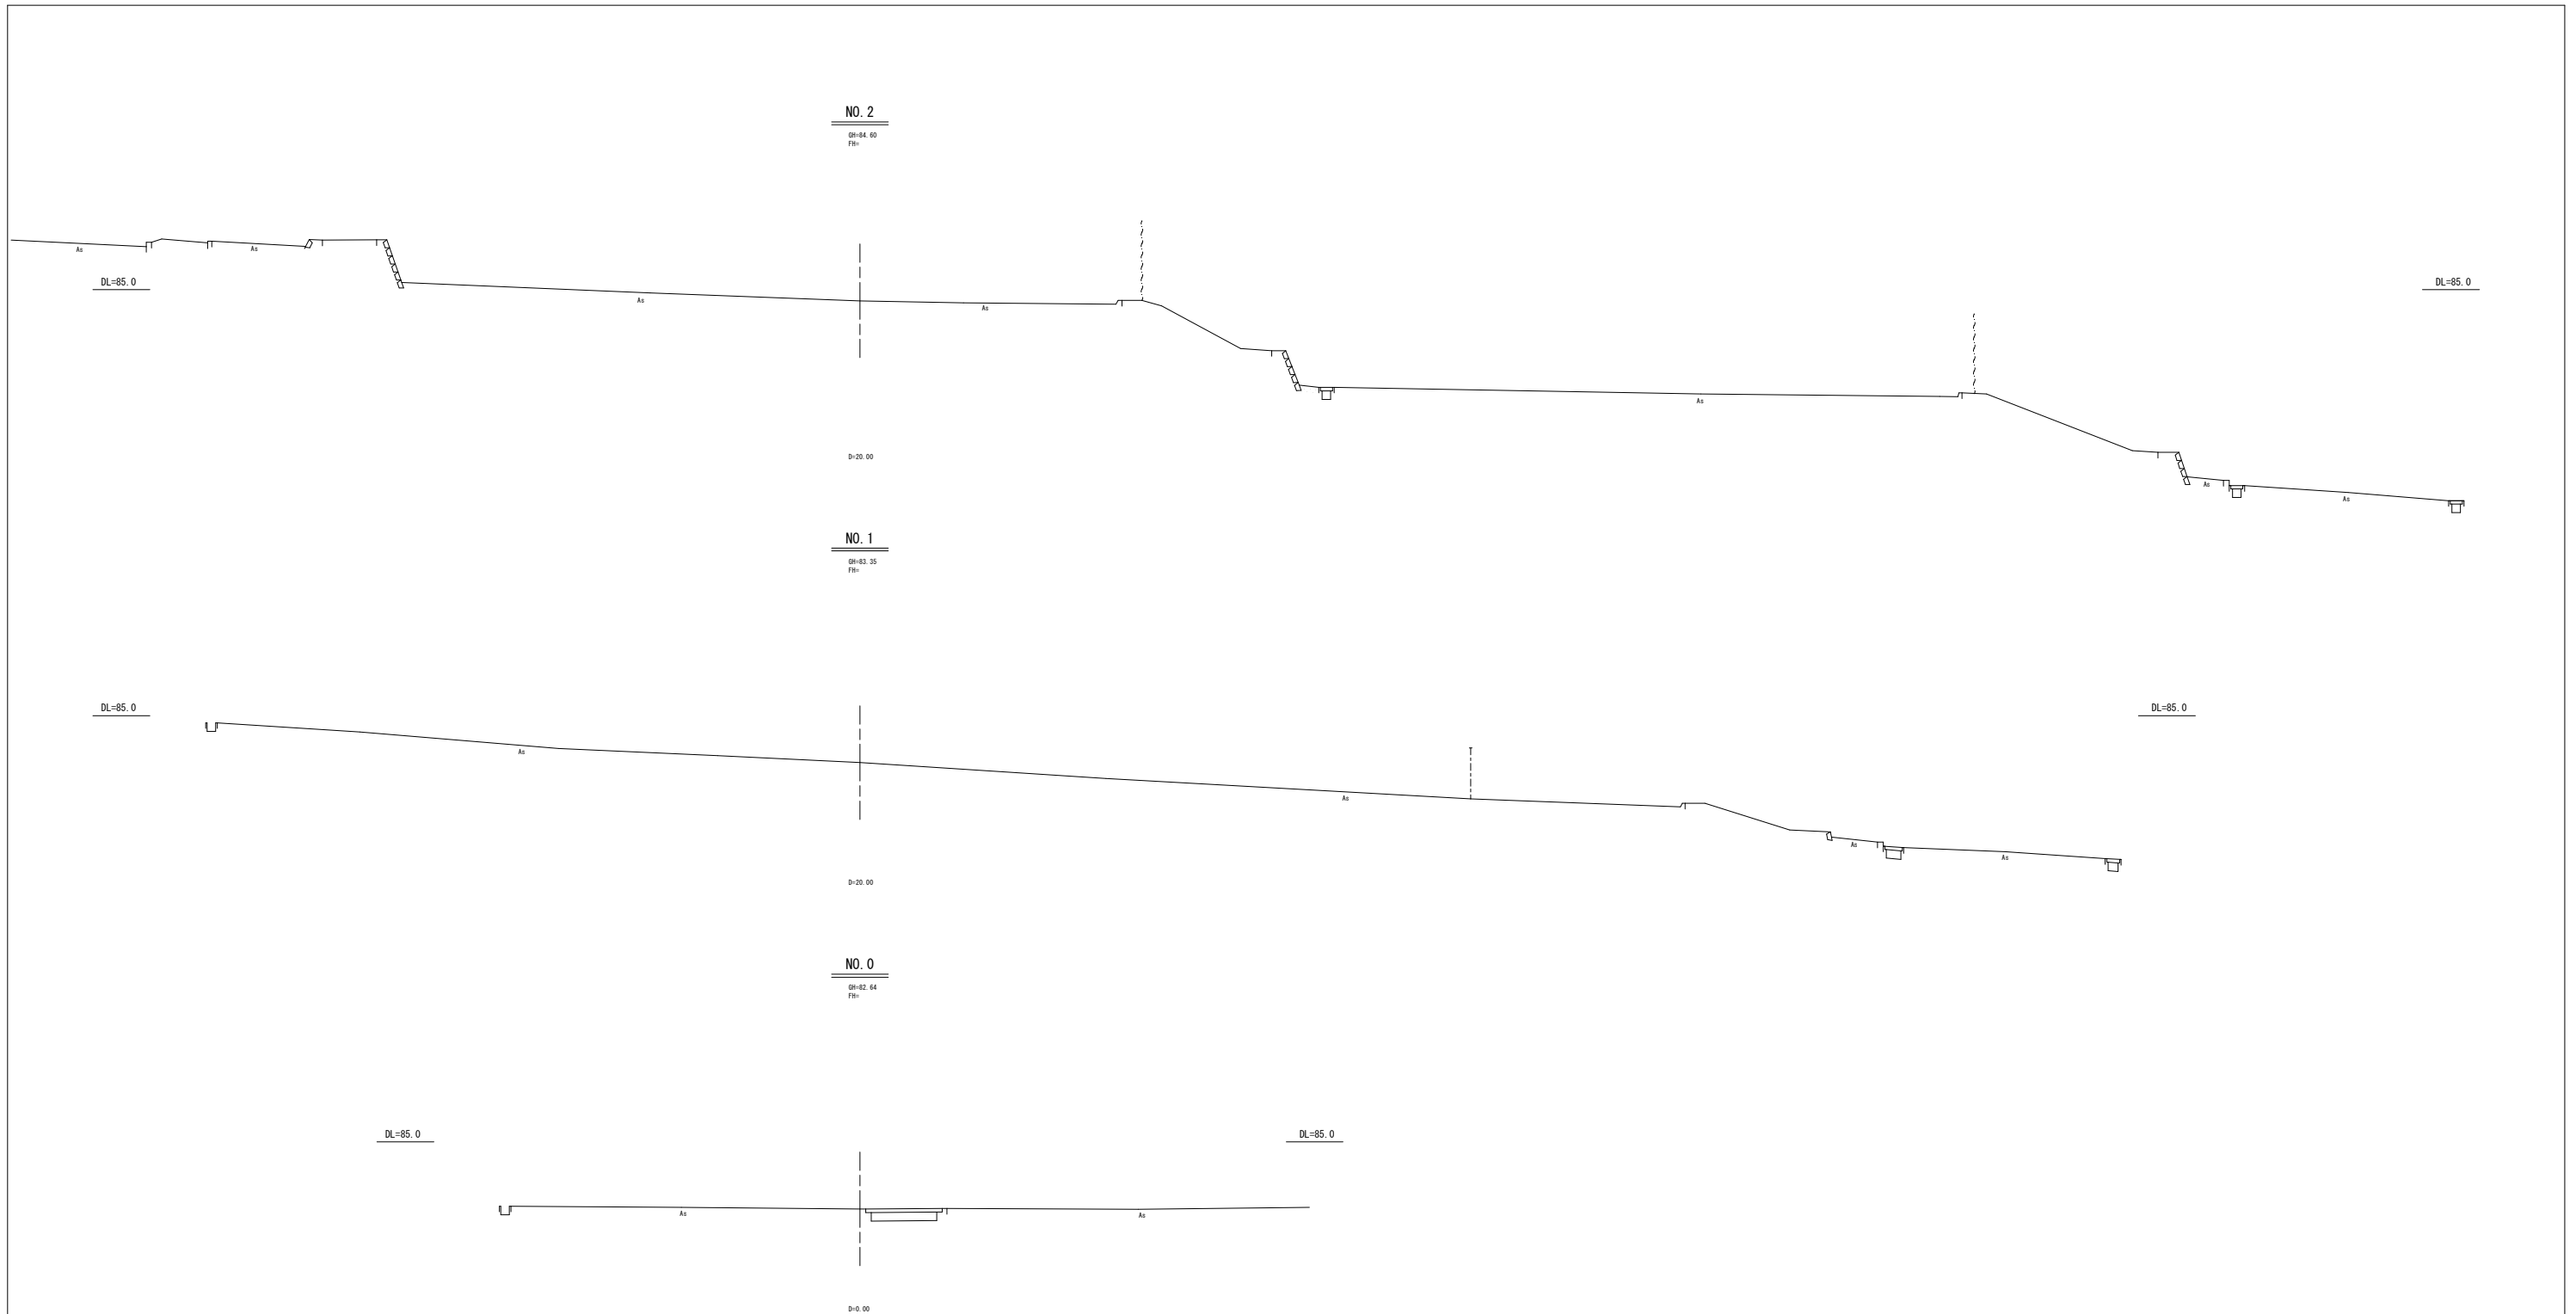

12-1 (NO.0~NO.2)	
平成27年度 エネルギー一回型廃棄物処理施設整備に伴う測量業務委託	
工 事 名	
図 面 名	横 断 図
縮 尺	1 : 1 0 0 図 面 番 号 /
会 社 名	新九州測量設計株式会社
事業者名	天山地区共同環境組合