別添１

①図中の斜線の溜桝、ヒューム管は解体の対象外（残存）となります。

②敷地東側の溜桝、ヒューム管（青色範囲）は各社の設計（施設配置、搬入道路、雨水排水設計）に応じ、使用することも可能です。（未使用の場合、撤去ください。）

③敷地西側の溜桝、ヒューム管（赤色範囲）は北部の温浴施設及び西部のリサイクル施設からの雨水も併せて排水する計画であり、事業期間（設計・建設期間・運営期間）を通じて、その機能を維持することが必要です。
搬入道路の整備と併せて、一部の付替え等が必要になる場合があります。

④本施設、北部の温浴施設、西部のリサイクル施設からの雨水は敷地南側（○印）が放流先となります。（変更不可）

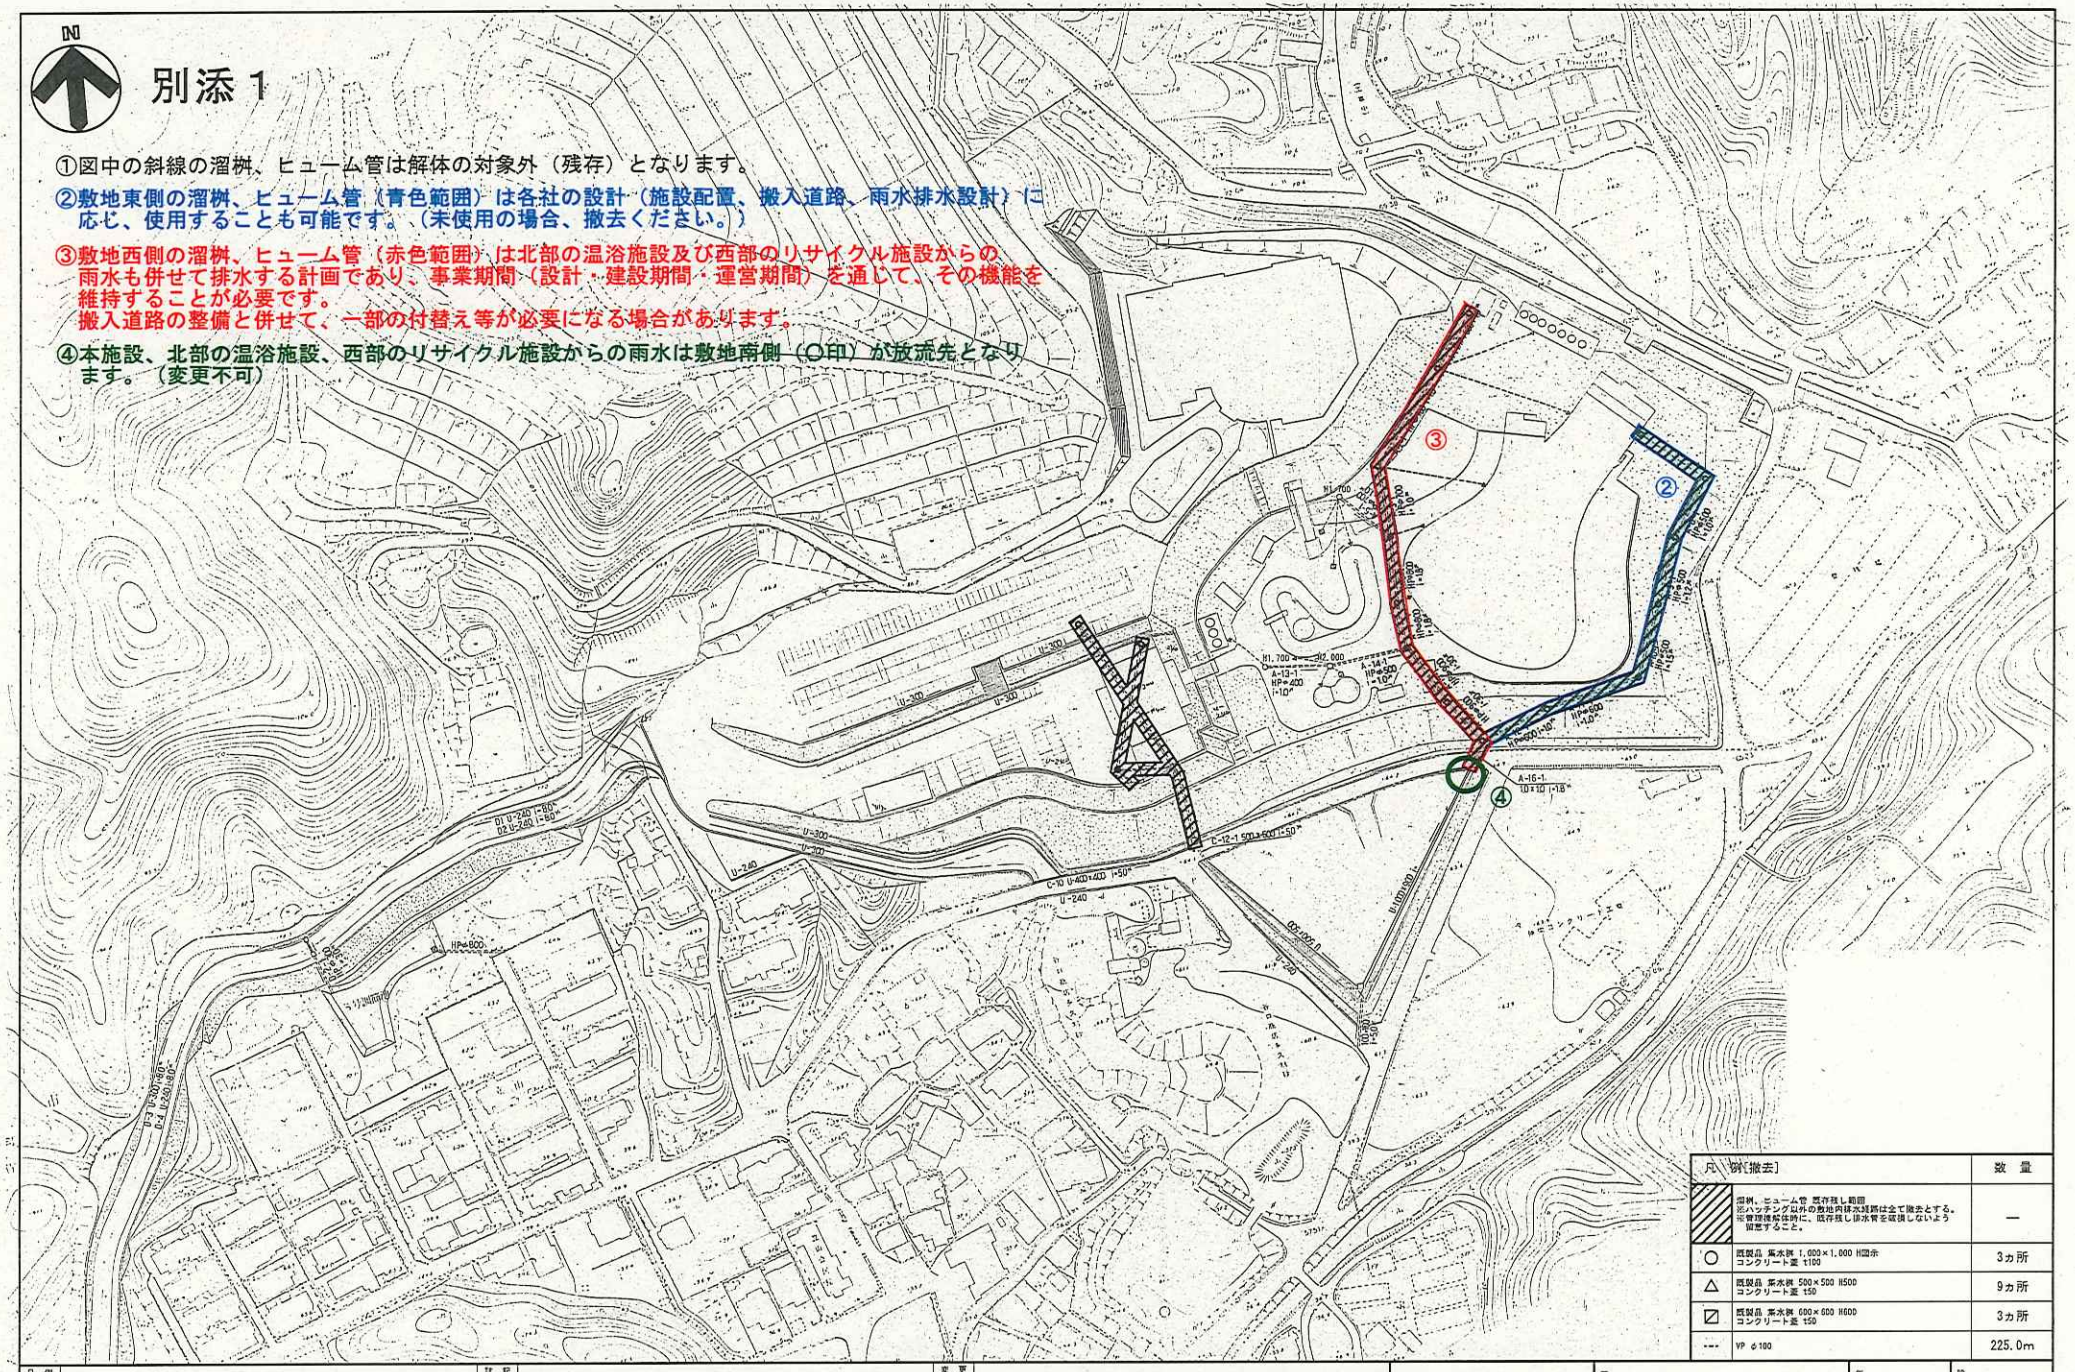

凡例［撤去］		数量
▨	溜桝、ヒューム管 既存残し範囲 ※ハッチング以外の敷地内排水施設は全て撤去とする。 ※管理棟解体時に、既存残し排水管を破損しないよう留意すること。	—
○	既製品 集水桝 1,600×1,000 H図示 コンクリート蓋 t100	3ヵ所
△	既製品 集水桝 500×500 H500 コンクリート蓋 t50	9ヵ所
▨	既製品 集水桝 600×600 H600 コンクリート蓋 t50	3ヵ所
----	VP φ100	225.0m

凡例	記	変更

工事名		年月日	設計者
図面名	雨水排水平面図［撤去］	縮尺 (A 3) 1/2000	図番